


Mielec, 13.04.2017r.

Wójt Gminy Mielec
ul. Głowackiego 5
39-300 Mielec

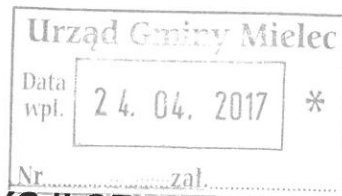

WNIOSEK

O USTALENIE LOKALIZACJI INWESTYCJI CELU PUBLICZNEGO

WYPEŁNIAĆ CZYTELNIE PISMEM DRUKOWANYM

1. Wnioskodawca - imię, nazwisko / nazwa instytucji / adres / nr telefonu kontaktowego / pieczęć firmy:
PU SP. Z O.O. UL. TAJMOWA 7, 02-677 WARSZAWA
2. Pełnomocnik - imię, nazwisko, adres / nr telefonu kontaktowego (pełnomocnictwo w załączeniu):
[REDACTED]
3. Nazwa zamierzenia budowlanego (budowa, rozbudowa, nadbudowa, przebudowa) - rodzaj i przewidywany sposób użytkowania obiektu (w przypadku zmiany sposobu użytkowania), przewidywany sposób użytkowania obiektu i terenu oraz rodzaj zabudowy (mieszkaniowa w tym jednorodzinna lub wielorodzinna, usługowa, zagrodowa w gospodarstwach rolnych, hodowlanych i ogrodnich, drogi publiczne, drogi wewnętrzne, obiekty infrastruktury technicznej)
BUDOWA STACJI BAZOWEJ TELEFONU KOMÓRKOWEJ PU NR MIE6003A
- OBIEKT INFRASTRUKTURY TECHNICZNEJ
4. Oznaczenie terenu objętego wnioskiem (adres inwestycji - miejscowość, numer porządkowy nieruchomości):
[REDACTED]
numer geodezyjny działki/działek:
[REDACTED]
Określenie granic terenu objętego wnioskiem pokazano na załączonej i aktualnej mapie zasadniczej wraz z obszarem, na który planowana inwestycja będzie oddziaływać.
5. Właściciele działki / działek objętych wnioskiem (imię i nazwisko, adres):
[REDACTED] ZAMIESZKAŁ [REDACTED]

6. Obecny sposób zagospodarowania terenu objętego wnioskiem, funkcje istniejących budynków, ich przybliżone parametry (pow. zabudowy w m², ilość kondygnacji, rodzaj dachu itp.) Dla inwestycji liniowych określenie sposobu zagospodarowania terenów na trasie inwestycji:

NA MIERULHO MOSIU ZNAJDUJE SIĘ

7. Charakterystyka planowanej zabudowy i zagospodarowania terenu w tym przeznaczenie i charakterystyczne wymiary projektowanych obiektów budowlanych, przedstawione w formie opisowej i graficznej (**szkice, rysunki w załączeniu**). Dla inwestycji liniowych podać charakterystyczne parametry, średnice, długości: (można nie wypełniać jeśli do wniosku dołączono opracowanie zawierające charakterystykę inwestycji w formie opisowej i graficznej)

W SKŁAD STACJI BAZOWEJ TELEFONU KOMÓRKOWEJ P4 O NR MIE 6003 A WCHODZĄC BĘDĄ: WIEŻA KOMÓBOT DO 44,0 M N.P.T., ZESPÓŁ ANTEN PARABOLICZNYCH, ZESPÓŁ ANTEN SEKTOROWYCH, URZĄDZENIA ZASILAJĄCE, STERUJĄCE I NADAWCZO-ODBIORCZE ORAZ INSTALACJA ZASILAJĄCA I ODGROMOWA, - DOKŁADNY OPIS INWESTYCJI PRZEDSTAWIŁO W ZAŁĄCZNIKU DO WNIOSKU

powierzchnia terenu podlegająca przekształceniu 100 m²

wielkość powierzchni zabudowy w m² (dla projektowanych funkcji):

liczba kondygnacji nadziemnych (podziemnych): (nie dot. inwestycji liniowych)

przybliżona wysokość do okapu w m (nie dot. inwestycji liniowych):

od — do —

przybliżona wysokość do kalenicy w m (nie dot. inwestycji liniowych):

od — do —

rodzaj dachu (płaski, dwuspadowy, wielospadowy): (nie dot. inwestycji liniowych)

NIE DOTYCY

kąt nachylenia połaci dachu: (nie dot. inwestycji liniowych)

od — do —

8. Określenie charakterystycznych parametrów technicznych inwestycji oraz dane charakteryzujące jej wpływ na środowisko

ZGODNIE Z WYPOWIEDZIENIEM RADY MINISTRÓW Z DNIA 8 LISTOPADA 2010 R. W SPRAWIE PRZEDSIĘWZIĘĆ MOCĄCYCH ZNAĆ SIĘ ODDZIAŁYWAĆ NA ŚRODOWISKO POROZPATRYWANA INSTALACJA RADIOKOMUNIKACYJNA NIE ZAWIĄZA SIĘ DO PRZEDSIĘWZIĘĆ MOCĄCYCH ZAWIĄZAĆ ZNAĆ SIĘ ODDZIAŁYWAĆ NA ŚRODOWISKO LUB POTENCJALNIE ZNAĆ SIĘ ODDZIAŁYWAĆ NA ŚRODOWISKO, A ZATEM NIE NA OBOWIĄZKU UZYSKANIA DECYZJI O ŚRODOWISKOWYCH WARUNKOWANIAMACH ZGODY NA REALIZACJĘ PRZEDSIĘWZIĘCIA

9. Przewidywane orientacyjne zapotrzebowanie na media: (nie dot. inwestycji liniowych)

zapotrzebowanie na wodę — m³/dobę

zapotrzebowanie na energię elektryczną, 14 kW

zapotrzebowanie na energię cieplną, dostarczaną z MPEC — kW

zapotrzebowanie na gaz — m³/dobę

przewidywany sposób odprowadzania lub oczyszczania ścieków:

ścieki socjalno- bytowe —

ścieki technologiczne —

10. Przewidywane inne potrzeby z zakresu infrastruktury technicznej:

NIE DOTYCZY

11. Przewidywane własne źródło ciepła (nie dot. inwestycji liniowych)
podać rodzaj paliwa

NIE DOTYCZY

12. Przewidywany sposób unieszkodliwiania odpadów stałych/niebezpiecznych: (nie dot. inwestycji liniowych)

NIE DOTYCZY

13. Przewidywany sposób odprowadzenia wód opadowych: (nie dot. inwestycji liniowych)

NIE DOTYCZY

14. Obsługa komunikacyjna, określenie planowanego zjazdu lub określenie dostępu do drogi publicznej, ilość planowanych miejsc postojowych: (nie dot. inwestycji liniowych)

ISTNIEJĄCYM ZJAZDEM Z DZIAŁKI

(podpis pełnomocnika w przypadku
działania wnioskodawcy przez pełnomocnika)

(podpis wnioskodawcy)

W załączeniu przedkładam:

- ☒ mapę zasadniczą *) w skali 1: 500 lub 1:1000, w 2 egzemplarzach (w tym jeden oryginał) przyjętą do państwowego zasobu geodezyjnego i kartograficznego, z zakreślonym - na jednej z kserokopii mapy, terenem inwestycji i obszarem, na który planowana inwestycja będzie oddziaływać, a w stosunku do inwestycji liniowych również w skali 1:2000 (do nabycia w Starostwie Powiatowym w Mielcu, ul. Wyspiańskiego 8 pok. nr 2 na parterze),
- ☒ 1 egzemplarz wyrys i wypisu z ewidencji gruntów (do nabycia w Starostwie Powiatowym w Mielcu, ul. Wyspiańskiego 8 pok. nr 2 na parterze) działki inwestora i działek sąsiednich,
- ☐ umowy o wykonanie uzbrojenia terenu zawarte między Inwestorem a Zarządcami sieci albo umowy przedwstępne lub warunki zasilania, w przypadku, gdy inwestor nie ma prawa do dysponowania nieruchomością na cele budowlane,
- ☒ określenie planowanego sposobu zagospodarowania terenu oraz charakterystyki zabudowy przedstawione w formie opisowej i graficznej lub tylko graficznej jeśli wypełniono pkt nr 7 wniosku,
- ☒ pełnomocnictwo (pełnomocnikiem strony może być osoba fizyczna posiadająca zdolność do czynności prawnych - art. 33 KPA),
- ☒ wyciąg z Krajowego Rejestru Sądowego w przypadku wniosku składanego przez osobę prawną,
- ☒ dowód dokonania opłaty skarbowej.

- KWALIFIKACJA PRZEDSIĘWZIĘCIA - 2 FGZ.

- ANALIZA ROZKŁADU Pól ELEKTROMAGNETYCZNYCH WOKÓŁ STACJI BAZOWEJ - 2 FGZ.

OBJAŚNIENIA

Na podstawie ustawy z dnia 27 marca 2003r. o planowaniu i zagospodarowaniu przestrzennym (t.j. Dz. U. z 2012 r., poz. 647).

- Inwestycja celu publicznego stanowi realizację celów, o których mowa w art. 6 ustawy z dn. 21 sierpnia 1997 r. o gospodarce nieruchomościami (jedn. tekst - Dz. U. Nr 261 z 2004r., poz. 2603 - ze zm.). Celami publicznymi w rozumieniu tej ustawy są:
 - 1) wydzielanie gruntów pod drogi publiczne i drogi wodne, budowa, utrzymywanie oraz wykonywanie robót budowlanych tych dróg, obiektów i urządzeń transportu publicznego, a także łączności publicznej i sygnalizacji;
 - 1a) wydzielenie gruntów pod linie kolejowe oraz ich budowa i utrzymanie;
 - 1b) wydzielanie gruntów pod lotniska, urządzenia i obiekty do obsługi ruchu lotniczego, w tym rejonów podejść, oraz budowa i eksploatacja tych lotnisk i urządzeń;
 - 2) budowa i utrzymywanie ciągów drenażowych, przewodów i urządzeń służących do przesyłania płynów, pary, gazów i energii elektrycznej, a także innych obiektów i urządzeń niezbędnych do korzystania z tych przewodów i urządzeń;
 - 3) budowa i utrzymywanie publicznych urządzeń służących do zaopatrzenia ludności w wodę, gromadzenia, przesyłania, oczyszczania i odprowadzania ścieków oraz odzysku i unieszkodliwiania odpadów, w tym ich składowania;
 - 4) budowa oraz utrzymywanie obiektów i urządzeń służących ochronie środowiska, zbiorników i innych urządzeń wodnych służących zaopatrzeniu w wodę, regulacji przepływów i ochronie przed powodzią, a także regulacja i utrzymywanie wód oraz urządzeń melioracji wodnych, będących własnością Skarbu Państwa lub jednostek samorządu terytorialnego;
 - 5) opieka nad nieruchomościami stanowiącymi zabytki w rozumieniu przepisów o ochronie zabytków i opiece nad zabytkami;
 - 5a) ochrona Pomników Zagłady w rozumieniu przepisów o ochronie terenów byłych hitlerowskich obozów zagłady oraz miejsc i pomników upamiętniających ofiary terroru komunistycznego;
 - 6) budowa i utrzymywanie pomieszczeń dla urzędów organów władzy, administracji, sądów i prokuratur, państwowych szkół wyższych, szkół publicznych, a także publicznych: obiektów ochrony zdrowia, przedszkoli, domów opieki społecznej, placówek opiekuńczo-wychowawczych i obiektów sportowych;
 - 6a) budowa i utrzymywanie obiektów oraz pomieszczeń niezbędnych do realizacji obowiązków w zakresie świadczenia przez operatora publicznego powszechnych usług pocztowych, a także innych obiektów i pomieszczeń związanych ze świadczeniem tych usług;
 - 7) budowa i utrzymywanie obiektów oraz urządzeń niezbędnych na potrzeby obronności państwa i ochrony granicy państwowej, a także do zapewnienia bezpieczeństwa publicznego, w tym budowa i utrzymywanie aresztów śledczych, zakładów karnych oraz zakładów dla nieletnich;
 - 8) poszukiwanie, rozpoznawanie, wydobywanie i składowanie kopalin stanowiących własność Skarbu Państwa oraz węgla brunatnego wydobywanego metodą odkrywkową;
 - 9) zakładanie i utrzymywanie cmentarzy;
 - 9a) ustanawianie i ochrona miejsc pamięci narodowej;
 - 9b) ochrona zagrożonych wyginięciem gatunków roślin i zwierząt lub siedlisk przyrody;
 - 10) inne cele publiczne określone w odrębnych ustawach.
- Inwestycja celu publicznego jest lokalizowana na podstawie planu miejscowego, a w przypadku jego braku - w drodze decyzji o ustaleniu lokalizacji inwestycji celu publicznego.
- Wydania decyzji o ustaleniu lokalizacji inwestycji celu publicznego nie wymagają roboty budowlanej: polegające na remoncie, montażu lub przebudowie, jeżeli nie powodują zmiany sposobu zagospodarowania terenu i użytkowania obiektu budowlanego oraz nie zmieniają jego formy architektonicznej a także nie są zaliczone do przedsięwzięć wymagających przeprowadzenia postępowania w sprawie oceny oddziaływania na środowisko, w rozumieniu przepisów o ochronie środowiska, albo niewymagające pozwolenia na budowę.
- Ustalenie lokalizacji inwestycji celu publicznego następuje na wniosek inwestora.
- Opłaty (na podstawie ustawy z 16 listopada 2006 r. o opłacie skarbowej (Dz. U. Nr 225 poz. 1635.):
- od decyzji o lokalizacji inwestycji celu publicznego pobierane są opłaty skarbowe, określone w załączniku do ustawy z dnia 16 listopada 2006 r. o opłacie skarbowej.
- Zwolnione z opłat są czynności urzędowe, zaświadczenia oraz zezwolenia w sprawach związanych z budownictwem mieszkaniowym.
- Organ, który wydał decyzję o ustaleniu lokalizacji inwestycji celu publicznego, stwierdza jej wygaśnięcie:
 - o jeżeli inny wnioskodawca uzyskał pozwolenie na budowę,
 - o jeżeli dla tego terenu uchwalono plan miejscowy, którego ustalenia są inne niż w wydanej decyzji, a uprzednio nie została wydana ostateczna decyzja o pozwoleniu na budowę.

KOPIA

PLAY

PEŁNOMOCNICTWO Nr 62/01/2016

Działając jako osoby uprawnione do reprezentacji Spółki **P4 sp. z o. o.** z siedzibą i adresem w Warszawie przy ul. Taśmowej 7, wpisanej do rejestru przedsiębiorców prowadzonego przez Sąd Rejonowy dla m.st. Warszawy, XIII Wydział Gospodarczy Krajowego Rejestru Sądowego, pod numerem 0000217207, NIP: 951-21-20-077, kapitał zakładowy w wysokości 48.856.500,00 złotych („Spółka”), niniejszym udzielamy pełnomocnictwa:


Posiadającej nadany numer PESEL 
(„Pełnomocnik”)

1. do reprezentowania Spółki przed organami administracji publicznej we wszystkich instancjach oraz przedsiębiorstwami energetycznymi, o których mowa w ustawie Prawo energetyczne, w sprawach związanych z prowadzoną przez Spółkę budową, eksploatacją, a także zakończeniem eksploatacji infrastruktury telekomunikacyjnej, oraz
2. do składania w imieniu i na rzecz Spółki wniosków do Zakładów Energetycznych o przyłączenie do sieci energetycznej, wniosków o zawarcie umowy sprzedaży, wniosków o zawarcie umowy dystrybucji, wniosków o zawarcie umowy kompleksowej dotyczącej urządzeń sieci telekomunikacyjnej P4 Sp. z o.o., oraz
3. do reprezentowania Spółki w sprawach związanych z:
 - a. uzyskaniem warunków technicznych przyłączenia do sieci elektroenergetycznej stacji bazowych;
 - b. odbiorem warunków technicznych przyłączenia oraz umów o przyłączenie do sieci elektroenergetycznej stacji bazowych,
 - c. prowadzeniem prac projektowych instalacji zasilającej stacje bazowe oraz ich uzgadnianie z właścicielem,
4. do składania oświadczeń o posiadanym prawie do dysponowania nieruchomością na cele budowlane.

Pełnomocnictwo wygasa w przypadku zaistnienia jednego z poniżej wymienionych zdarzeń:


- 1) z chwilą odwołania pełnomocnictwa,
- 2) w innych przypadkach określonych przepisami prawa.

Niniejsze pełnomocnictwo nie upoważnia Pełnomocnika do ustanawiania pełnomocników dalszych.

Pełnomocnictwo obowiązuje od 1 lutego 2016 r.

Warszawa, dnia 15 stycznia 2016 r.

W imieniu Spółki:

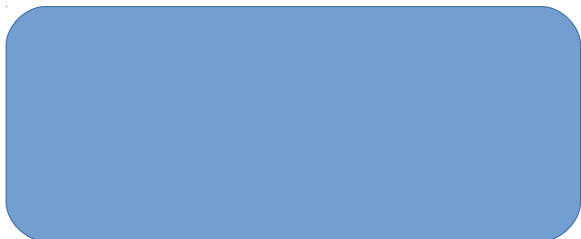

Starosta
Powiatu Mieleckiego


Województwo : PODKARPACKIE
Powiat : MIELECKI
Jednostka ewidencyjna : 181105_2 GMINA MIELEC
Obręb : 47 WOLA MIELECKA

Nr kancelaryjny : GK. 6621.2. 8416 2016

UPROSZCZONY WYPIS Z REJESTRU GRUNTÓW

z dnia: 2016-10-18

Jednostka rejestrowa : G.574

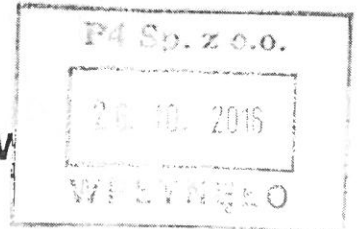

Lp	Podmiot ewidencyjny	Charakter własności / władania	Udział
1	(małżeństwo)	własność	1/1

Nr działki	Ark.	Położenie działki	Opis użytku	Oznaczenie użytków i konturów klasyfikac.	Pow. użytku [ha]	Pow. działki [ha]	Nr KW lub inny dokument własności
			grunty rolne zabudowane	Br-PsIII	0.0952	0.0952	AN 1246.07
Id działki: [redacted]							
Wartość w tys. zł: [redacted]							
Rejestr zabytków :				Rejon statystyczny : 744460			
			grunty rolne zabudowane	Br-PsIII	0.0077	0.1053	AN 1246.07
			łąki trwałe	ŁVI	0.0416		
			grunty orne	RIIIa	0.0106		
			grunty orne	RIVa	0.0454		
Id działki: [redacted]							
Wartość w tys. zł: [redacted]							
Rejestr zabytków :				Rejon statystyczny : 744460			

Razem powierzchnia działek :

Słownie : dwa tysiące pięć m. kwadr.

0.2005 ha

Wypis zawiera dane według stanu na dzień : 2016-10-18

Reprodukcja wzbroniona


Wykonano w 1 egzemplarzu

Sporządził [redacted]

Z up. STAROSTY

podpis osoby upoważnionej
Mielec, 2016-10-18

42,30 m n.p.t.

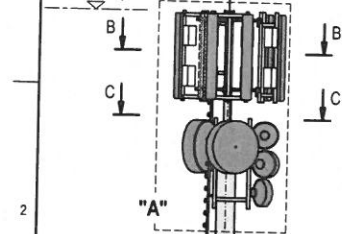


Sektor U211: 0°
Sektor U091: 0°
Sektor G181/L181: 0°
Sektor L081: 0°

Sektor U212: 120°
Sektor U092: 120°
Sektor G182/L182: 120°
Sektor L082: 120°

Sektor U213: 230°
Sektor U093: 230°
Sektor G183/L183: 230°
Sektor L083: 230°

skala 1:100

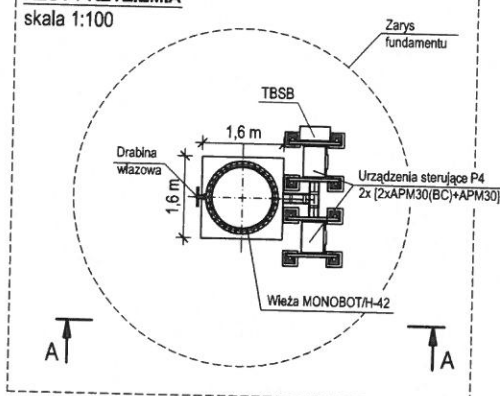

**Niniejszy rysunek stanowi
założenia do projektowania
i nie może być podstawą
do prac wykonawczych.**


Radiolinie :				Kable	
nr	średnica	azymut	wysokość n.p.l.	długość	
RL1	0,6 m	61°	39,30 m	43,0 m	PLAN
RL2	0,6 m	74°	38,60 m	43,0 m	PLAN
RL3	0,6 m	87°	37,90 m	43,0 m	PLAN
RL4	1,2 m	221°	39,00 m	43,0 m	PLAN
RL5	1,2 m	330°	39,00 m	43,0 m	PLAN

Oznaczenie anteny:	Tor:	Typ anteny:	Wymiary anteny:	Azymut:	wysokość (średnia) zawieszania	status anten	Ø fidera	długość feedera [m]	długość światłowodu [m]
U21/U091	U211 U091	ADU4518R11	2087/259/135	0°	41,2 m n.p.t.	PLAN.	1/2"	1,5	50,0
G181/L181 L081	G181/L181 L081	ADU4518R11	2087/259/135	0°	41,2 m n.p.t.	PLAN.	1/2"	1,5	50,0
U212/U092	U212 U092	ADU4518R11	2087/259/135	120°	41,2 m n.p.t.	PLAN.	1/2"	1,5	50,0
G182/L182 L082	G182/L182 L082	ADU4518R11	2087/259/135	120°	41,2 m n.p.t.	PLAN.	1/2"	1,5	50,0
U213/U093	U213 U093	ADU4518R11	2087/259/135	230°	41,2 m n.p.t.	PLAN.	1/2"	1,5	50,0
G183/L183 L083	G183/L183 L083	ADU4518R11	2087/259/135	230°	41,2 m n.p.t.	PLAN.	1/2"	1,5	50,0
							1/2"	1,5	50,0


2x [APM30+APM30(BC)]

$\pm 0,00 \text{ m n.p.t.} = 168,5 \text{ m n.p.m}$


U211/6

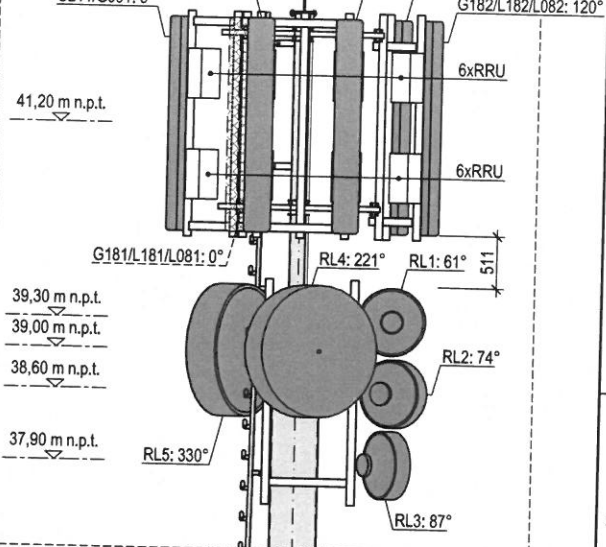

skala 1:50

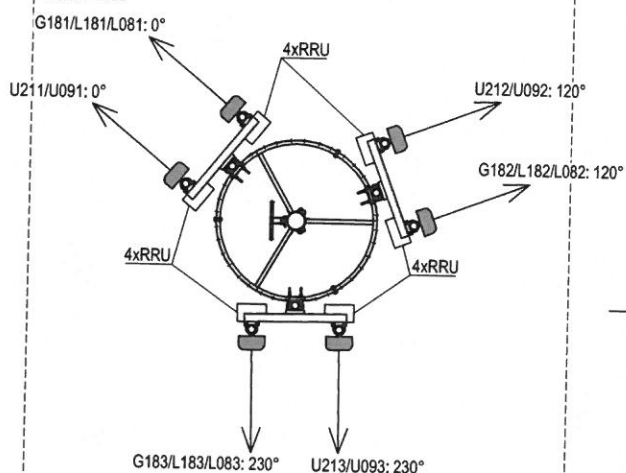

skala 1:50

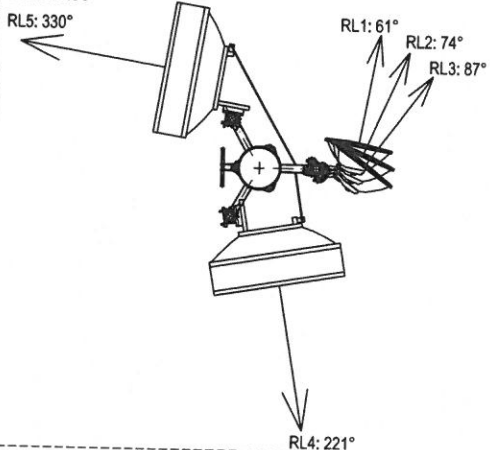

Nr rewizji	Treść zmian rewizji		Data rewizji		Rewizję opracował	
PLAY			Nazwa projektu:		MIE6003A	
			STACJA BAZOWA (B/C/D/E)		Wola Mielecka	
Nazwa rysunku:			dz. nr		Mielec, woj. podkarpackie	
Konfiguracja anten i urządzeń			Inwestor:		P4 02-677 Warszawa ul. Taśmowa 7	
Projektował:		Podpis:		Podziałka:	Data:	Typ:
				1:125 1:100 1:50	13.12.2016	T
				Branża:		
				BUDOWLANA		
Opracował:		Podpis:		Numer projektu:	Numer rysunku:	
mgr inż.				MIE6003A	MIE6003A/TSSR_1	

WIDOK A - A

skala 1:125

43,30 m n.p.t.

42,30 m n.p.t.

B

C

"A"

Drabina wjazdowa

Wieża MONOBOT/H-42

Drabina wjazdowa

Wieża MONOBOT/H-42

RZUT PRZYZIEMIA

skala 1:100

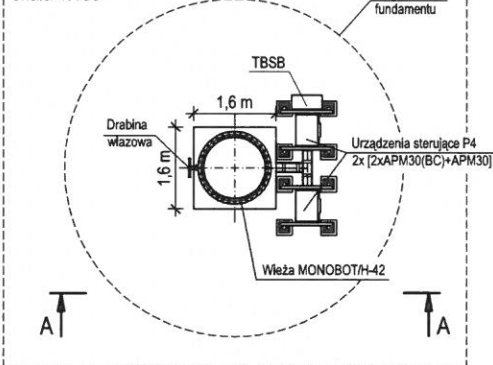

Niniejszy rysunek stanowi założenia do projektowania i nie może być podstawą do prac wykonawczych.

Radiolinie :				Kable	
nr	średnica	azymut	wysokość n.p.t.	dlugość	
RL1	0,6 m	61°	39,30 m	43,0 m	PLAN
RL2	0,6 m	74°	38,60 m	43,0 m	PLAN
RL3	0,6 m	87°	37,90 m	43,0 m	PLAN
RL4	1,2 m	221°	39,00 m	43,0 m	PLAN
RL5	1,2 m	330°	39,00 m	43,0 m	PLAN

ANTENY SEKTOROWE

Oznaczenie anteny	Tor	Typ anteny	Wymiary anteny	Azymut	wysokość (środek) zawieszenia	status anten	Ø feedera	dlugość feedera (m)	dlugość światłowodu (m)
U211/U091	U211	ADU4518R11	2087/259/135	0°	41,2 m n.p.t.	PLAN.	1/2"	1,5	50,0
G181/L181/L081	G181/L181/L081	ADU4518R11	2087/259/135	0°	41,2 m n.p.t.	PLAN.	1/2"	1,5	50,0
U212/U092	U212	ADU4518R11	2087/259/135	120°	41,2 m n.p.t.	PLAN.	1/2"	1,5	50,0
G182/L182/L082	G182/L182/L082	ADU4518R11	2087/259/135	120°	41,2 m n.p.t.	PLAN.	1/2"	1,5	50,0
U213/U093	U213	ADU4518R11	2087/259/135	230°	41,2 m n.p.t.	PLAN.	1/2"	1,5	50,0
G183/L183/L083	G183/L183/L083	ADU4518R11	2087/259/135	230°	41,2 m n.p.t.	PLAN.	1/2"	1,5	50,0


2x [APM30+APM30(BC)]

TBSB

±0,00 m n.p.t. = 168,5 m n.p.m


SZCZEGÓŁ "A"

skala 1:50

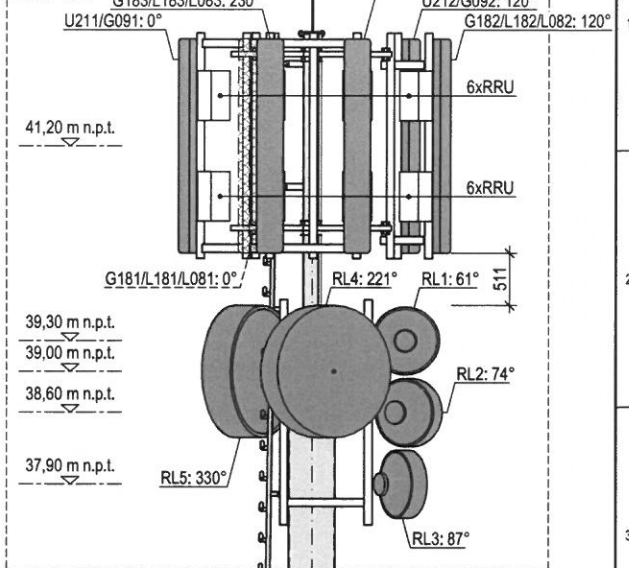


PRZĘKRÓJ B - B

skala 1:50

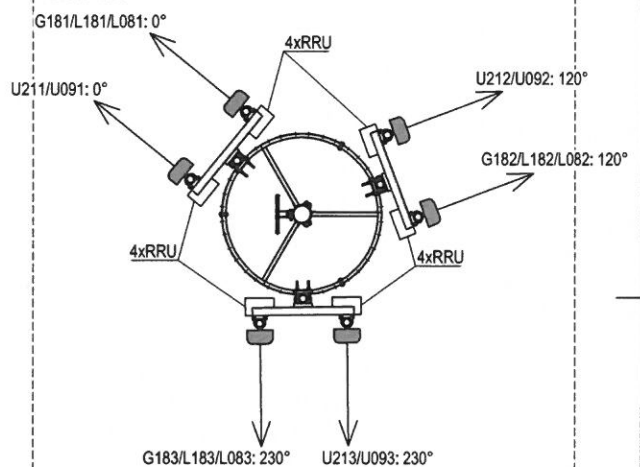

PRZĘKRÓJ C - C

skala 1:50

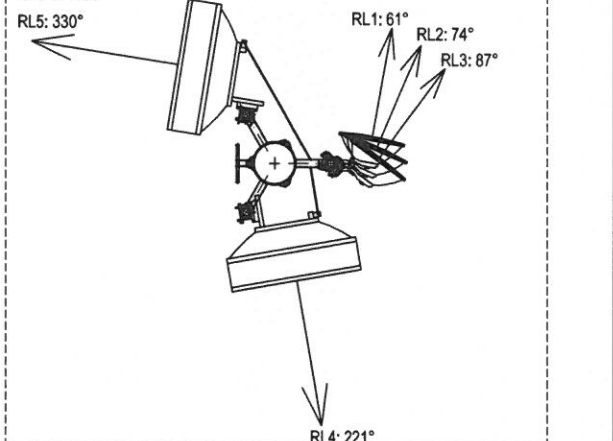

Nr rewizji	Treść zmian rewizji	Data rewizji	Re wizję opracował
1	Nazwa projektu: STACJA BAZOWA [B/C/D/E/X] MIE6003A dz. [redacted] obwód 0047 Wola Mielecka Mielec, woj. podkarpackie		
2	Nazwa rysunku: Konfiguracja anten i urządzeń	Podziękuję: P4 02-677 Warszawa ul. Taśmowa 7	
3	Projektant: [redacted]	Podpis: [redacted]	
4	Opis: [redacted]	Podpis: [redacted]	
5		Numer projektu: MIE6003A	Numer rysunku: MIE6003A/TSSR_1

CHARAKTERYSTYKA INWESTYCJI

W skład Stacji Bazowej Telefonii Komórkowej P4 o numerze MIE6003A, wchodzić będą następujące elementy:

1. Wieża Monobot/H-42 o wysokości do 44,0 m n.p.t.,
2. Zespół anten parabolicznych zamontowanych na konstrukcji wieżowej:
 - a) RL1 zawieszona na wysokości 39,30 m, Az.61°,
 - b) RL2 zawieszona na wysokości 38,60 m, Az.74°,
 - c) RL3 zawieszona na wysokości 37,90 m, Az.87°,
 - d) RL4 zawieszona na wysokości 39,00 m, Az.221°,
 - e) RL5 zawieszona na wysokości 39,00 m, Az.330°,
3. Zespół anten sektorowych zamontowanych na wieży:
 - a) HUAWEI ADU4518R11 zamontowana na wysokości 41,2 m n.p.t., dla której maksymalna równoważna moc promieniowana izotropowo wynosi 4668 W i azymucie wynoszącym 0°, o maksymalnym pochyleniu osi wiązki (tilt) 12°,
 - b) HUAWEI ADU4518R11 zamontowana na wysokości 41,2 m n.p.t., dla której maksymalna równoważna moc promieniowana izotropowo wynosi 5013 W i azymucie wynoszącym 0°, o maksymalnym pochyleniu osi wiązki (tilt) 12°,
 - c) HUAWEI ADU4518R11 zamontowana na wysokości 41,2 m n.p.t., dla której maksymalna równoważna moc promieniowana izotropowo wynosi 4668 W i azymucie wynoszącym 120°, o maksymalnym pochyleniu osi wiązki (tilt) 12°,
 - d) HUAWEI ADU4518R11 zamontowana na wysokości 41,2 m n.p.t., dla której maksymalna równoważna moc promieniowana izotropowo wynosi 5013 W i azymucie wynoszącym 120°, o maksymalnym pochyleniu osi wiązki (tilt) 10°,
 - e) HUAWEI ADU4518R11 zamontowana na wysokości 41,2 m n.p.t., dla której maksymalna równoważna moc promieniowana izotropowo wynosi 4668 W i azymucie wynoszącym 230°, o maksymalnym pochyleniu osi wiązki (tilt) 12°,
 - f) HUAWEI ADU4518R11 zamontowana na wysokości 41,2 m n.p.t., dla której maksymalna równoważna moc promieniowana izotropowo wynosi 5013 W i azymucie wynoszącym 230°, o maksymalnym pochyleniu osi wiązki (tilt) 11°,
4. Urządzenia zasilające, sterujące i nadawczo-odbiorcze zlokalizowane w szafach aparaturowych
5. Instalacja zasilająca i odgromowa;