


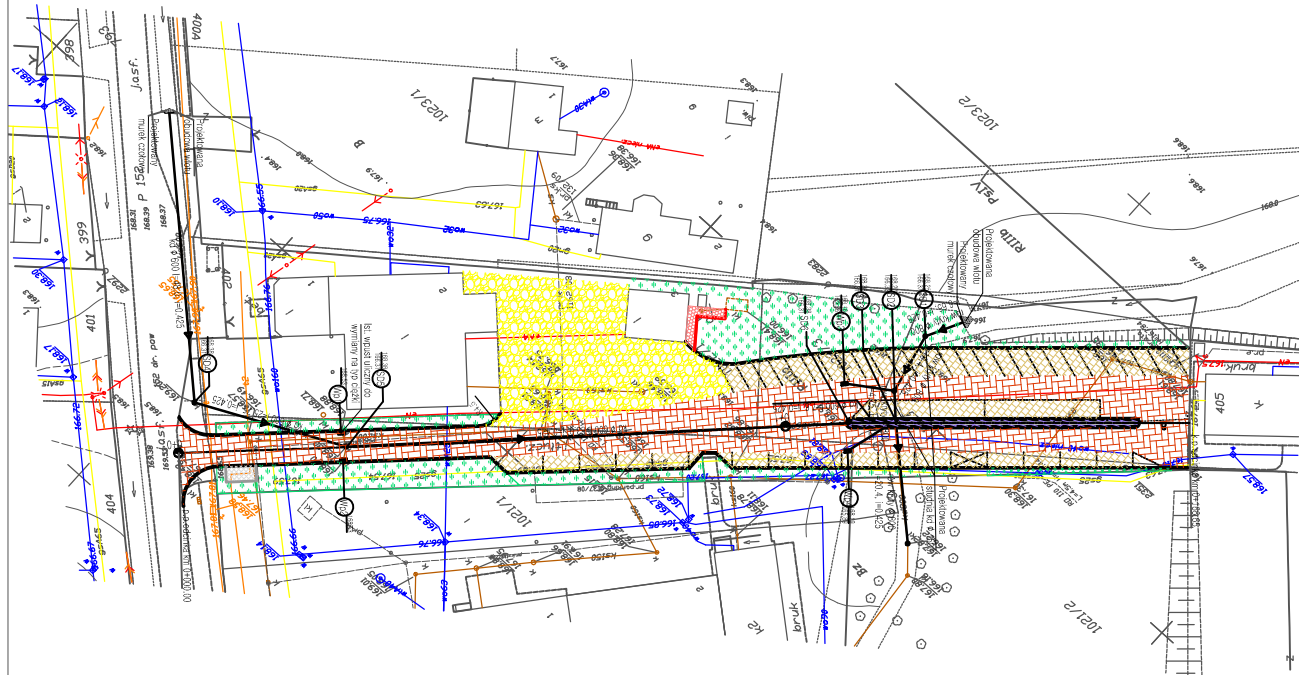

LEGENDA

- droga dojazdowa z betonu asfaltowego
- parkingi z płyt alurowych - typu jomb
- stwardniony plac - nawierzchnia z betonu asfaltowego
- wyspa z kostki brukowej betonowej - przejazdowa, z krawężnikiem na płask
- dojście do wc i przedszkola
- placów pod pojemniki na osurowce wtórne
- zielen
- proj. rów kryty $\varnothing$ 800
- proj. odwodnienie $\varnothing$ 600
- SD1, SD2, SD3 proj. studnia kł $\varnothing$ 1500
- SD4, SD5, SD6 proj. studnia kł $\varnothing$ 1200
- Wp3, Wp4, proj. wpust uliczny typ ciężki
- Wp1, Wp2, ist. wpust uliczny wymiana na typ ciężki
- proj. krawężnik 15 x 30
- proj. obrzeże 8 x 30

PROJEKT BUDOWLANY		
Budowa parkingów wraz z odwodnieniem na drodze wewnętrznej przy Szkole Podstawowej w m. Wola Miedzka		
Plan sytuacyjny	skala 1:500	
Projektant	mgr inż. S. Baran	Sprawdził: mgr inż. A. Kiełtyka
Brzoza		
Droga		

Data wykonania: listopad 2012r

Nr rys. 2