


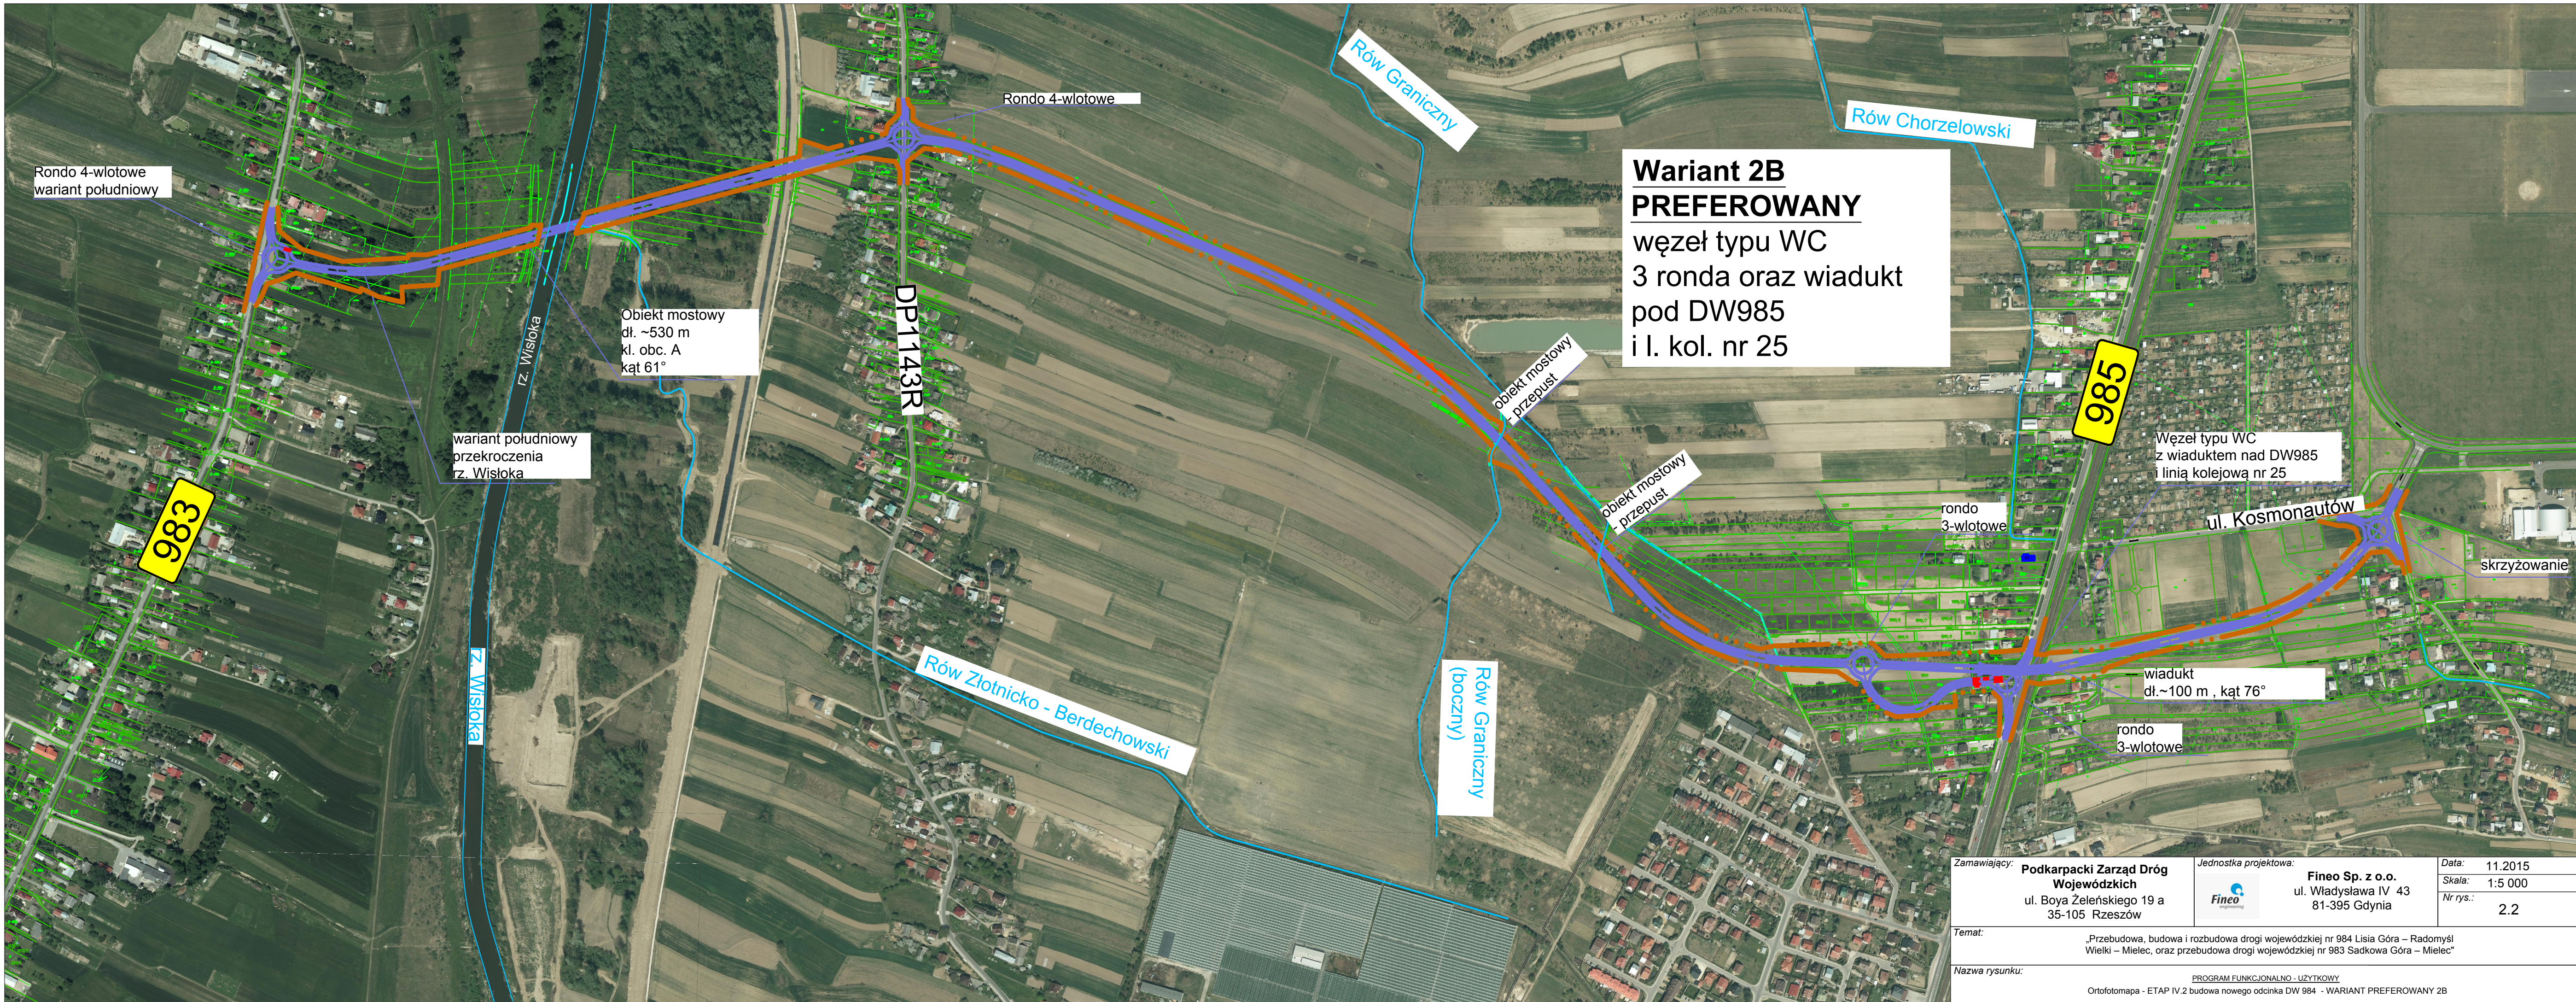

Wariant 2B
PREFEROWANY
węzeł typu WC
3 ronda oraz wiadukt
pod DW985
i l. kol. nr 25

Zamawiający:	Podkarpacki Zarząd Dróg Wojewódzkich ul. Boya Żeleńskiego 19 a 35-105 Rzeszów		Fineo Sp. z o.o. ul. Władysława IV 43 81-395 Gdynia	Data:	11.2015
				Skala:	1:5 000
				Nr rys.:	2.2
Temat:		„Przebudowa, budowa i rozbudowa drogi wojewódzkiej nr 984 Lisia Góra – Radomyśl Wielki – Mielec, oraz przebudowa drogi wojewódzkiej nr 983 Sadowa Góra – Mielec”			
Nazwa rysunku:		PROGRAM FUNKCJONALNO - UŻYTKOWY Ortofotomapa - ETAP IV.2 budowa nowego odcinka DW 984 - WARIANT PREFEROWANY 2B			