


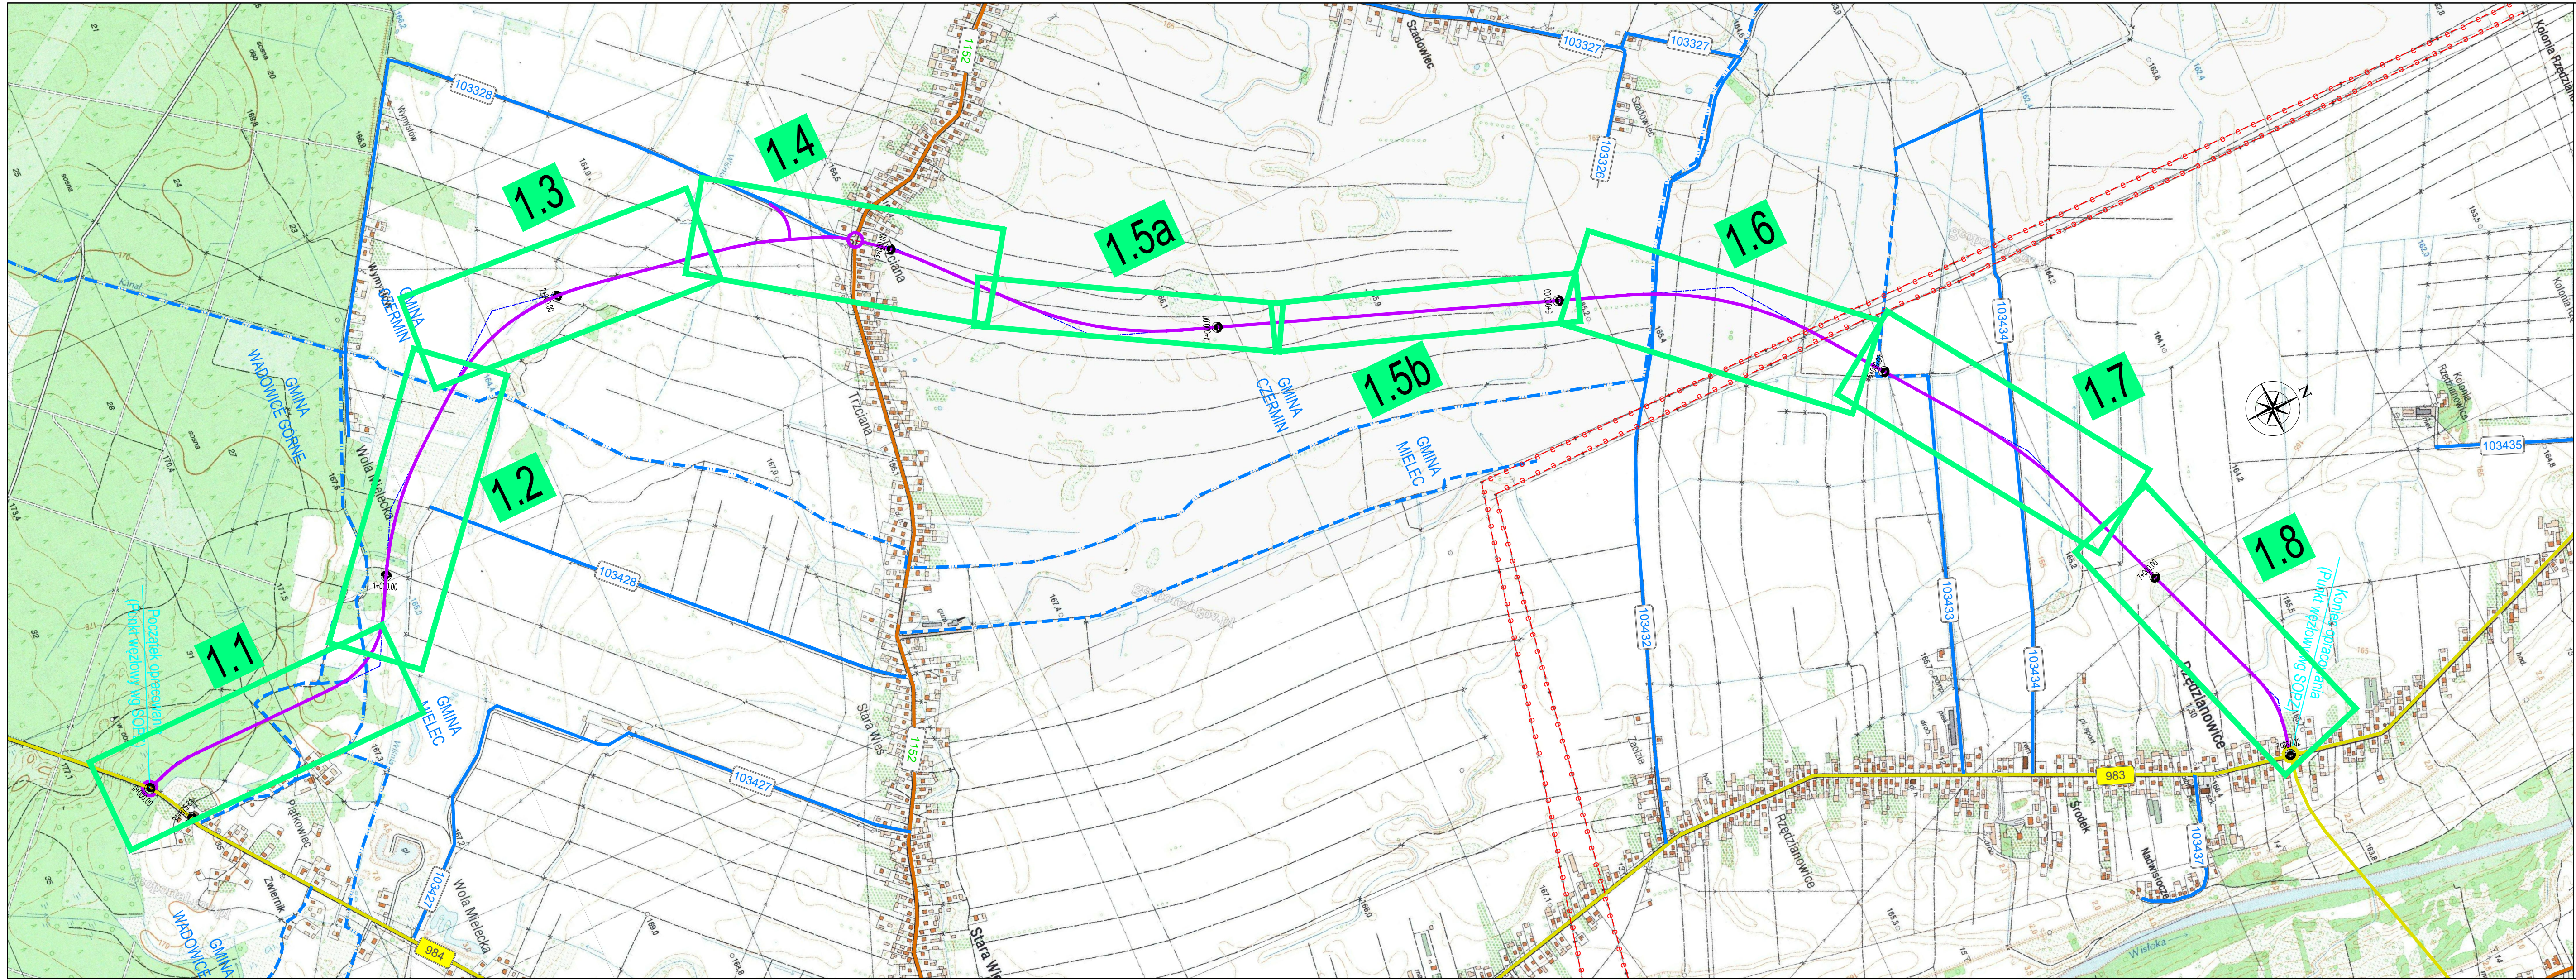

LEGENDA:
Istniejącej elementy:

istn. drogi krajowe

istn. drogi wojewódzkie

proj. droga wojewódzka nr 984 - wg odrębnego zlecenia Zamawiającego

istn. drogi powiatowe

istn. drogi gminne publiczne

istn. drogi gminne wewnętrzne (o niepotwierdzonym statusie)

granica gminy

istniejąca sieć elektroenergetyczna wysokiego napięcia

77

numer istn. drogi krajowej

887

numer istn. drogi wojewódzkiej

1533R

numer istn. drogi powiatowej

155555

numer istn. drogi gminnej

Projektowane elementy

proj. droga wojewódzka nr 984

Zamawiający	Wykonawca
 Zarząd Województwa Podkarpackiego - Podkarpacki Zarząd Dróg Wojewódzkich w Rzeszowie ul. T. Boya Żeleńskiego 19a 35-105 Rzeszów	Konsorcjum: Lider: Drogowa Inżynieria SP. z o.o. Sp. k tel./fax (+48-82) 560-58-27 ul. Matejki 7, 22-100 Chełm Partner: Biuro Opracowania Programów i Projektów Inżynierii Komunikacyjnej LISPUS Marcin Dobek ul. Matejki 7, 22-100 Chełm tel./fax (+48-82) 560-58-27


Fundusze Europejskie
Program Regionalny


PODKARPACKIE


Unia Europejska
Europejski Fundusz Rozwoju Regionalnego

Temat zadania
„Budowa nowego odcinka drogi wojewódzkiej nr 984 Lisia Góra - Radomyśl Wielki - Mielec od m. Piątkowice do m. Rzędzianowice wraz z przebudową, budową niezbędnej infrastruktury technicznej, budowli i urządzeń budowlanych” w ramach zadania pn.: „Budowa nowego odcinka drogi wojewódzkiej nr 984 od m. Piątkowice przez m. Rzędzianowice do ul. Sienkiewicza w Mielcu wraz z budową mostu na rzece Wisłoka”

Temat rysunku
PLAN ORIENTACYJNY Z WYKAZEM ARKUSZY PLANU SYTUACYJNEGO

Branża		Stadium		
DROGOWA		PROJEKT BUDOWLANY		
Umowa	Data	Skala	Wersja rysunku	Nr rysunku
681/3052/243/WFU/2017 z dnia 15.11.2017r.	05.2019	1:10 000	4	0.1
Autorzy	Imię i nazwisko	Podpis	Nr uprawnień	Branża
Główny projektant:	mgr inż. Marcin Dobek		LUB/0217/PWOD/05	drogi
Projektant:	mgr. inż. Radosław Radziszewski		LUB/0374/PBD/18	drogi